

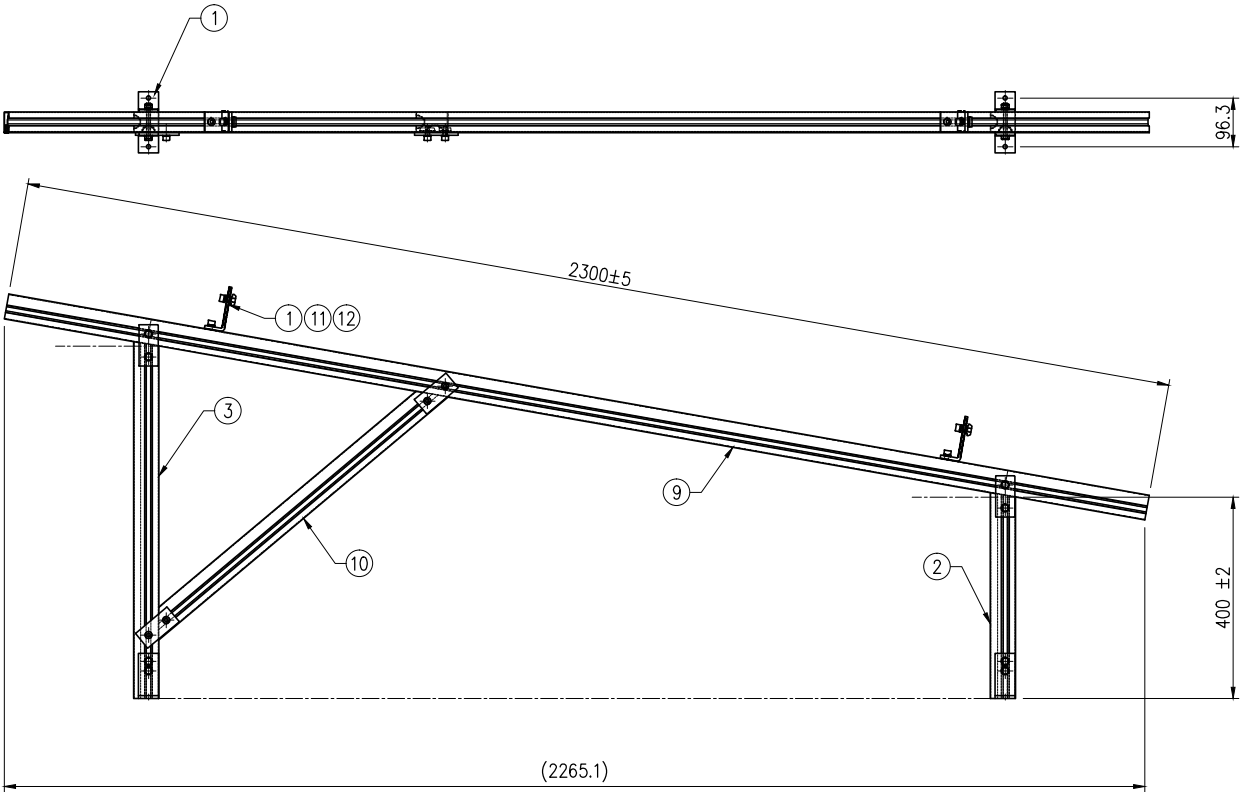


ITEM	DESCRIPCION	CANTIDAD	MATERIAL
1	ESCUADRA SOPORTE L	6	AL 6063 T5
2	COLUMNA DELANTERA 40cm	1	AL 6063 T5
3	COLUMNA TRASERA 70cm	1	AL 6063 T5
4	TORNILLO HEXAG. M8 ACERO INOX	8	ACERO INOXIDABLE
5	ARANDELA M8 ACERO INOX	8	ACERO INOXIDABLE
6	ARANDELA DE PRESIÓN 5/16" ACERO INOX	16	ACERO INOXIDABLE
7	TUERCA M8 ACERO INOX	8	ACERO INOXIDABLE
8	PLATINA DE ENSAMBLE	6	AL 6063 T5
9	SOPORTE SUPERIOR 230 cm	1	AL 6063 T5
10	REFUERZO 75cm	1	ALUMINIO
11	TORNILLO ALLEN M8	8	ACERO INOXIDABLE
12	D-NUT	8	AL 6063 T5

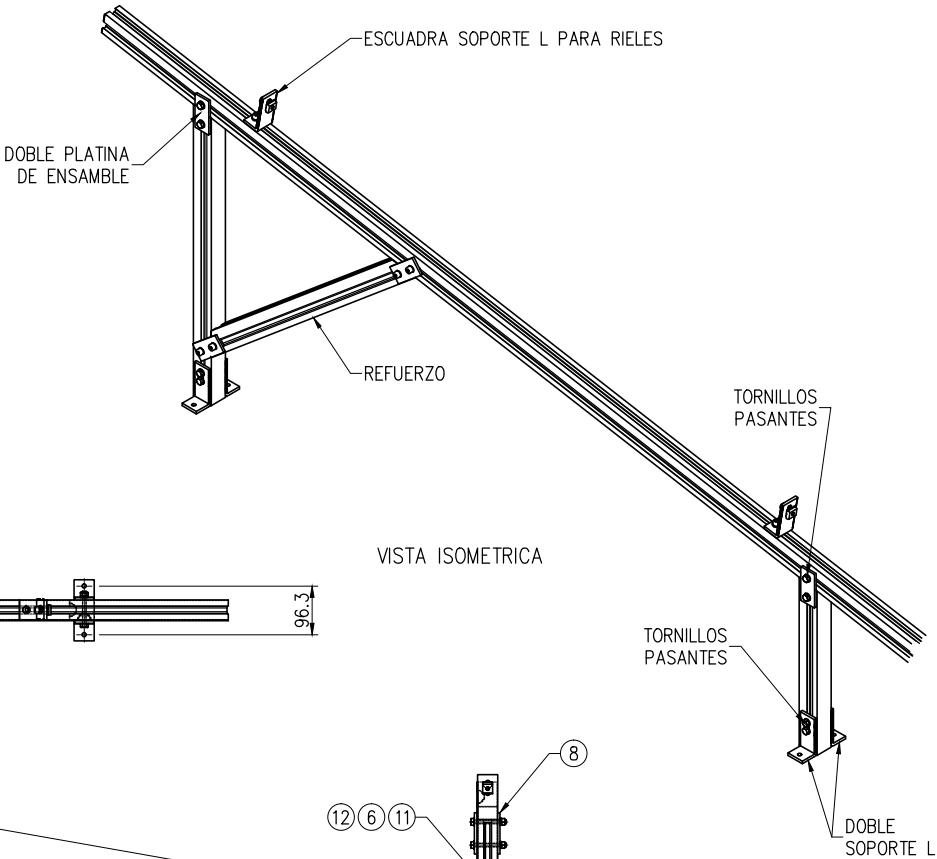

VISTA ISOMETRICA

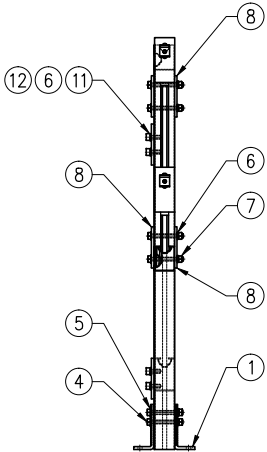

- NOTAS:
- ACABADO:
 - SIN GRIETAS
 - SIN FISURAS

VERSION PARA PAGINA WEB (COPIA NO CONTROLADA)

	CONTIENE:	DIBUJÓ: HYMER MIRANDA	TOLERANCIAS: ±3	
	ESTRUCTURAS PARA SIST. FV	REVISÓ: LUCAS ESCOBAR	ESCALA: 1 : 15	
	REFERENCIA:	APROBÓ: FLAVIO ESCOBAR	MEDIDAS EN: mm	
	PORTICO SIMPLE REFORZADO	FECHA ORIG: 2025-04-07	CANTIDAD: 1	
				PLANO: 1 de 1
				ARCHIVO: FT014.dwg