
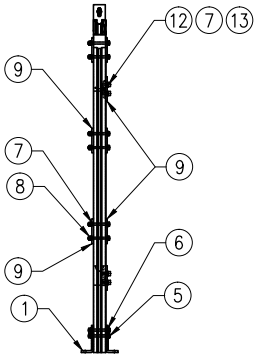
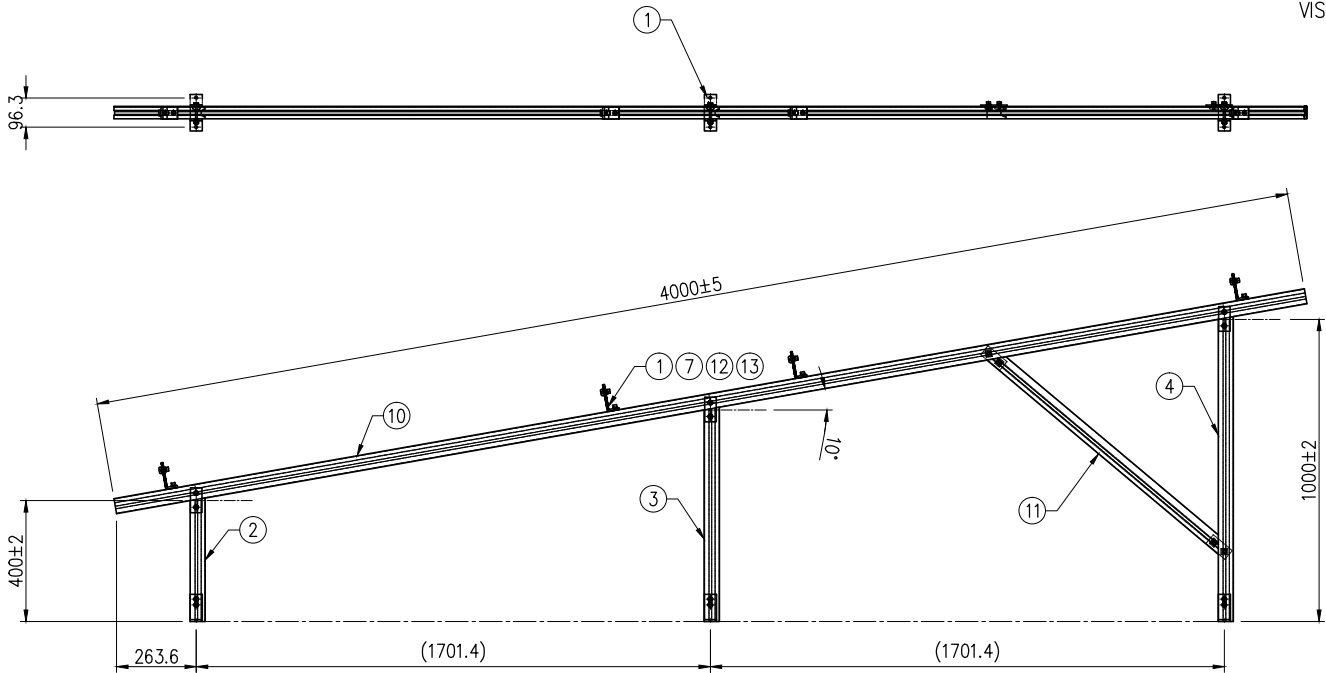


ITEM	DESCRIPCION	CANTIDAD	MATERIAL
1	ESCUADRA SOPORTE L	10	AL 6063 T5
2	COLUMNA DELANTERA 40cm	1	AL 6063 T5
3	COLUMNA INTERMEDIA 70cm	1	AL 6063 T5
4	COLUMNA TRASERA 100cm	1	AL 6063 T5
5	TORNILLO HEXAG. M8	12	ACERO INOXIDABLE
6	ARANDELA M8	12	ACERO INOXIDABLE
7	ARANDELA DE PRESIÓN 5/16"	24	ACERO INOXIDABLE
8	TUERCA M8	12	ACERO INOXIDABLE
9	PLATINA DE ENSAMBLE	8	AL 6063 T5
10	SOPORTE SUPERIOR	1	AL 6063 T5
11	REFUERZO DE 100 cm	1	ALUMINIO
12	TORNILLO ALLEN M8	12	ACERO INOXIDABLE
13	D-NUT	12	AL 6063 T5

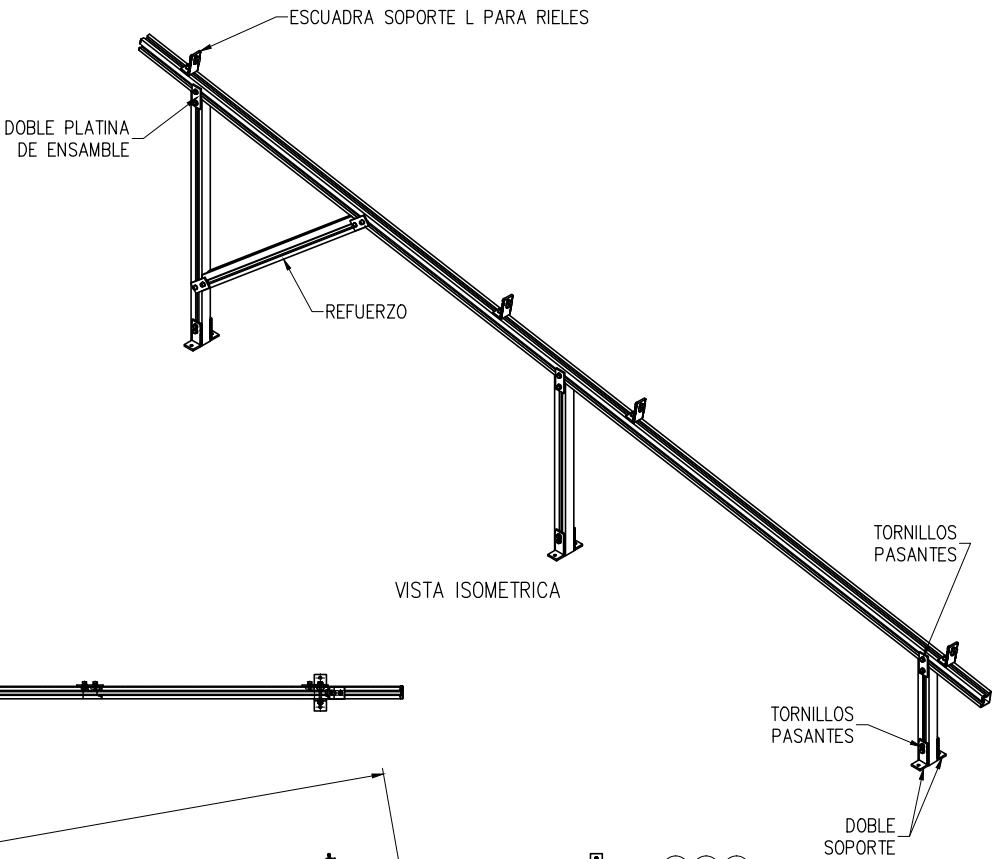

- NOTAS:
- ACABADO:
 - SIN GRIETAS
 - SIN FISURAS

VERSION PARA PAGINA WEB (COPIA NO CONTROLADA)

	CONTIENE:	DIBUJÓ: HYMER MIRANDA	TOLERANCIAS: ± 3	SISTEMA DE PROYECCIÓN 
	ESTRUCTURAS PARA SIST. FV	REVISÓ: LUCAS ESCOBAR	ESCALA: 1 : 15	
	REFERENCIA:	APROBÓ: FLAVIO ESCOBAR	MEDIDAS EN: mm	PLANO: 1 de 1
	PORTICO DOBLE REFORZADO	FECHA ORIG: 2025-04-07	CANTIDAD: 1	ARCHIVO: FT015.dwg